



BASAMENTO - da realizzare nr.14 (nr.7+nr.7) elementi

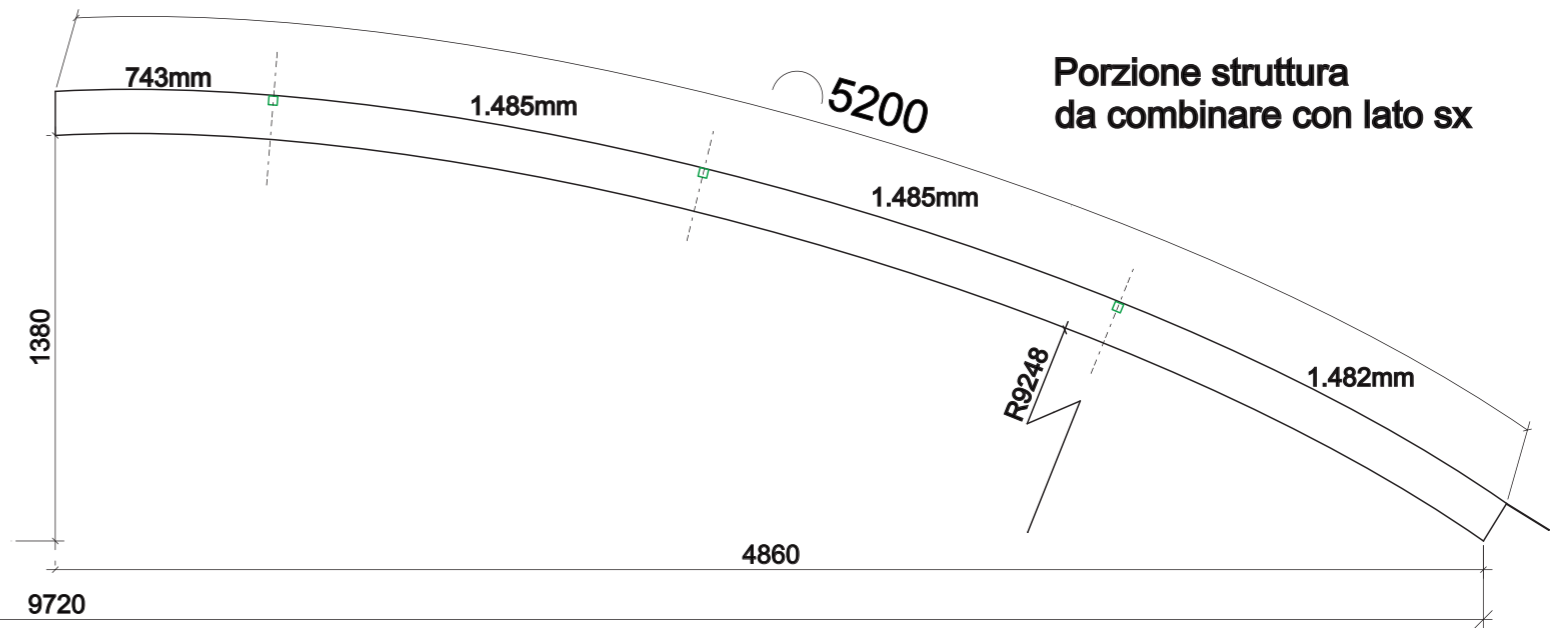

Sezione trasversale struttura

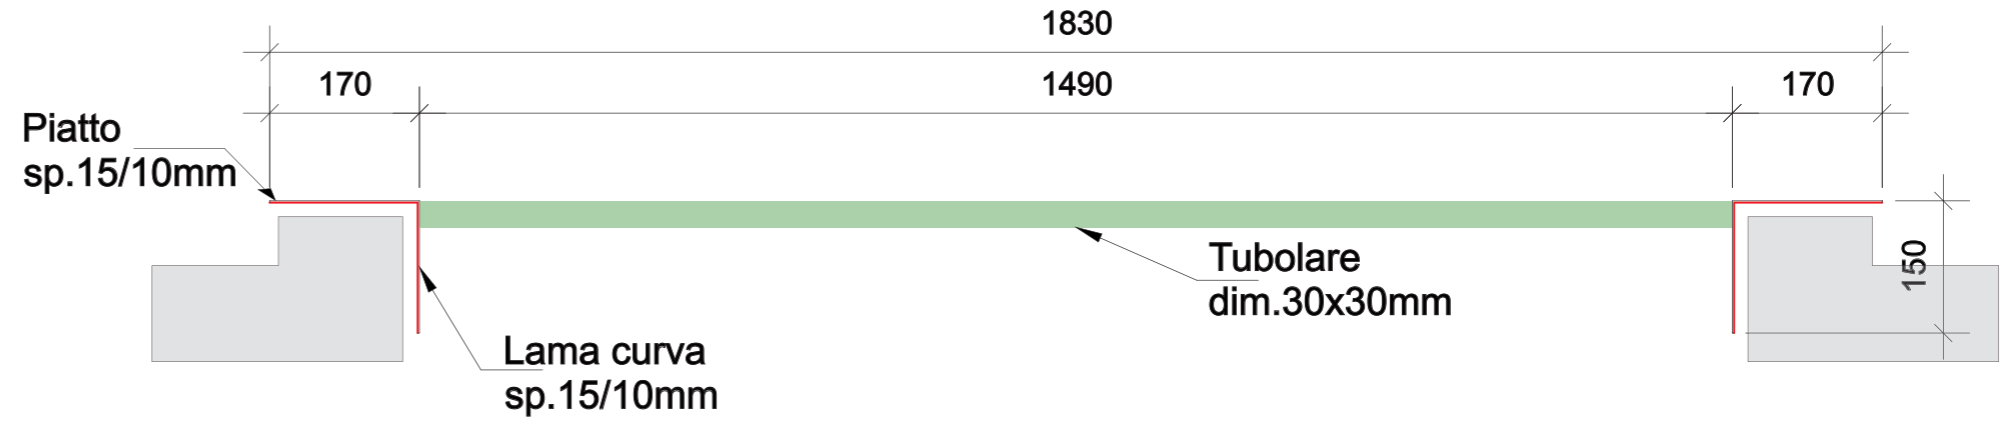


BASAMENTO - elemento A


BASAMENTO - elemento A + B

BASAMENTO - assieme


Porzione struttura da combinare con lato sx

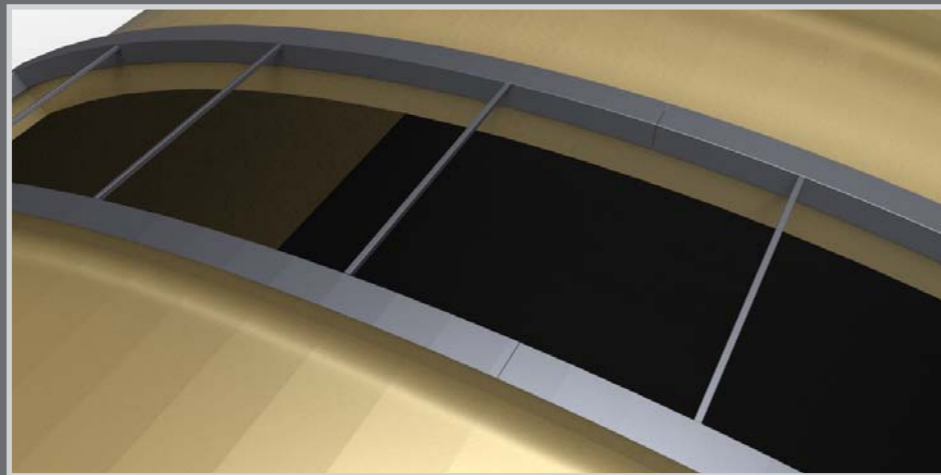

DETTAGLIO ZONA CENTRALE

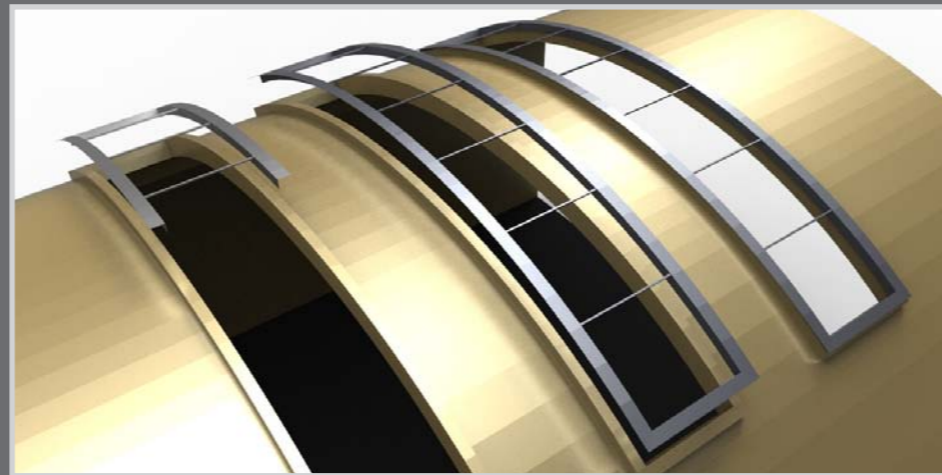

SEQUENZA POSA

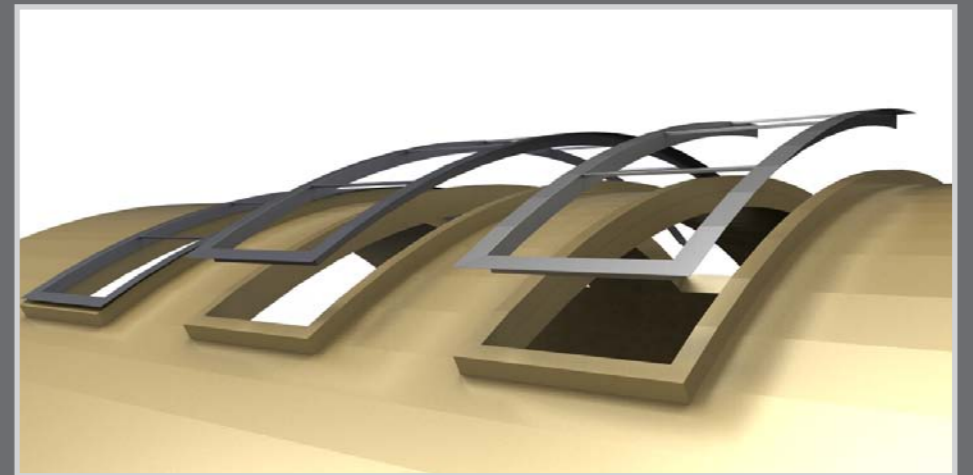

SEQUENZA POSA