


2.1 SISTEMA MODULARE AD INCASTRO

Velario®
613 | 10mm
20-5 | 20mm



PROFILI

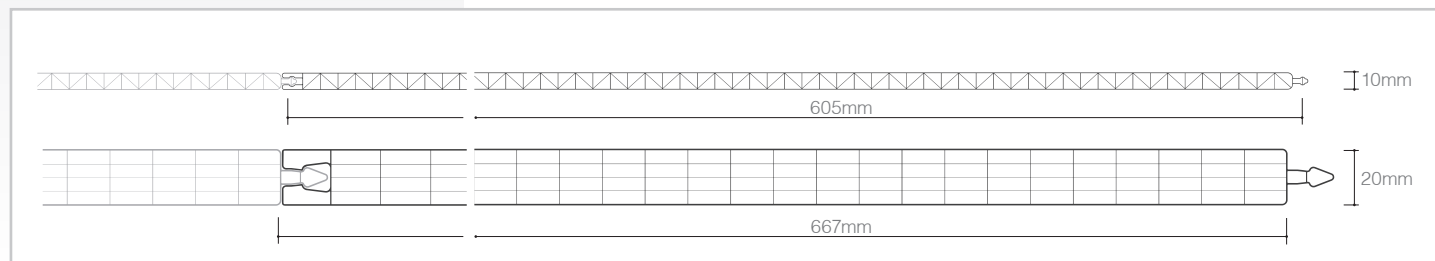

Sistemi modulari di policarbonato alveolare per controssoffitti e pareti divisorie NON PROTETTI U.V.

STANDARD DI PRODUZIONE

	Velario®613	Velario®20-5
spessore	10mm	20mm
struttura	3 pareti	5 pareti
larghezza utile modulo	605mm	667mm
lunghezza pannello	senza limiti	senza limiti

CARATTERISTICHE


	Velario®613	Velario®20-5
Isolamento termico	2,7 W/m ² K	1,7 W/m ² K
Isolamento acustico	16 dB	16 dB
Dilatazione lineare	0,065mm/m°C	0,065mm/m°C
Temperatura d'impiego	-40°C +120 °C	-40°C +120 °C
Reazione al fuoco EN 13501	EuroClass B-s1,d0	EuroClass B-s1,d0

PUNTI DI FORZA

- ❖ Facilità ed economia di posa
- ❖ Trasmissione della luce
- ❖ Isolamento termico
- ❖ Autoportanza

APPLICAZIONI

-  Pareti divisorie interne
-  Controssoffitti

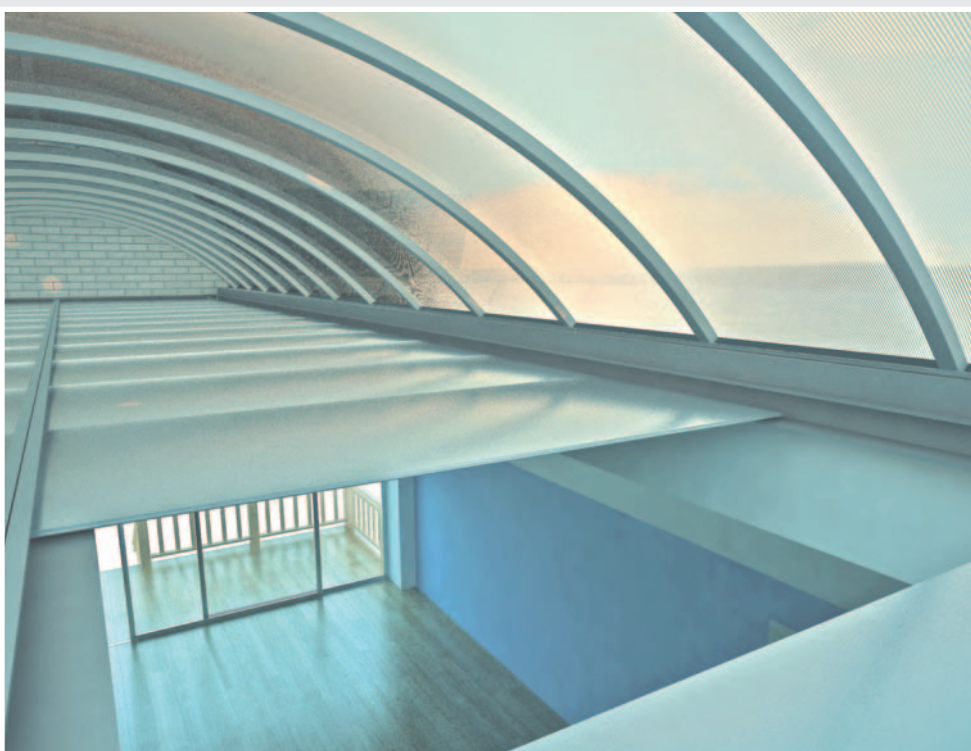



DESCRIZIONE

Velario®613 e Velario®20-5, sono due sistemi modulari con caratteristiche compatibili, impiegati in edilizia civile ed industriale, per edifici nuovi, per interventi di ristrutturazione e manutenzione.




Sono composti da pannelli di policarbonato alveolare a parete multipla con incastro "maschio-femmina".

Sono ideali in tutti quei casi in cui siano richiesti isolamento termico, rapidità e semplicità di posa.

RESISTENZA AL CARICO

Carichi ammissibili su due appoggi

I dati si riferiscono ad una installazione effettuata secondo la prescrizione del Manuale Tecnico

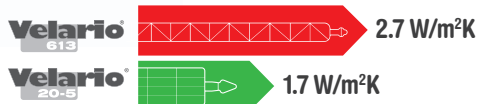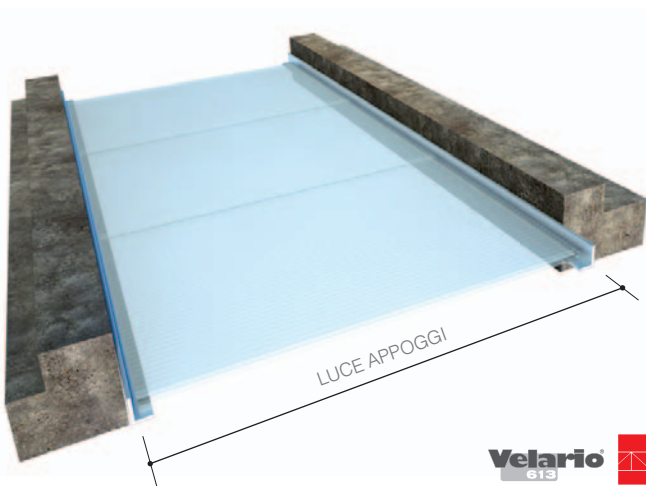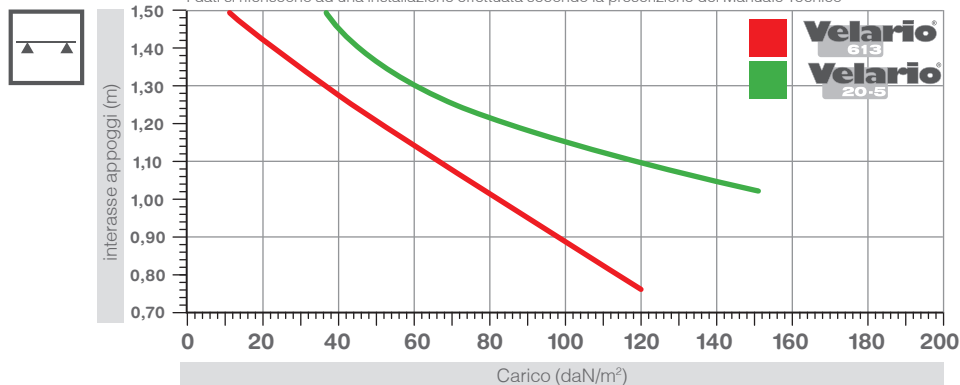

LA SCELTA DEL PROFILO

Lo schema indicato, riporta i valori di isolamento termico a seconda del profilo impiegato. La scelta del sistema da impiegare è quindi funzione della luce tra gli appoggi e del valore di isolamento richiesto.

Per evitare l'imbrattamento interno degli alveoli, si consiglia di richiedere il prodotto con le estremità nastrate o termosaldate.

ACCESSORI

cod. 4226 (Velario613)


Chiusura alveoli con termosaldatura.

cod. 4073 (Velario613)

Nastratura con nastro in alluminio.


cod. 4327 (Velario20-5)

Nastratura con nastro in alluminio.

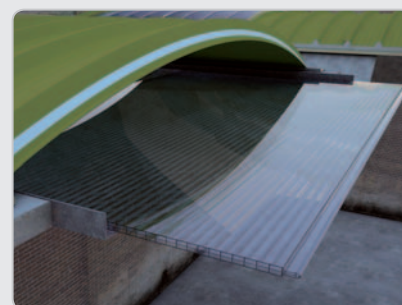

VELARIO

dettaglio velario su copertura metallica

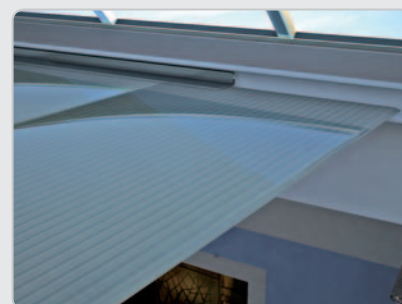

CONTROSSOFFITTO

dettaglio ancoraggio pannelli

arcoplus®
613

Sistema modulare di policarbonato alveolare U.V. protetto per finestre continue